


**ZS4 M. HORÁKOVÉ**

MEZISKLADKA INERTNÍHO MATERIÁLU A STAVEBNÍCH DÍLŮ

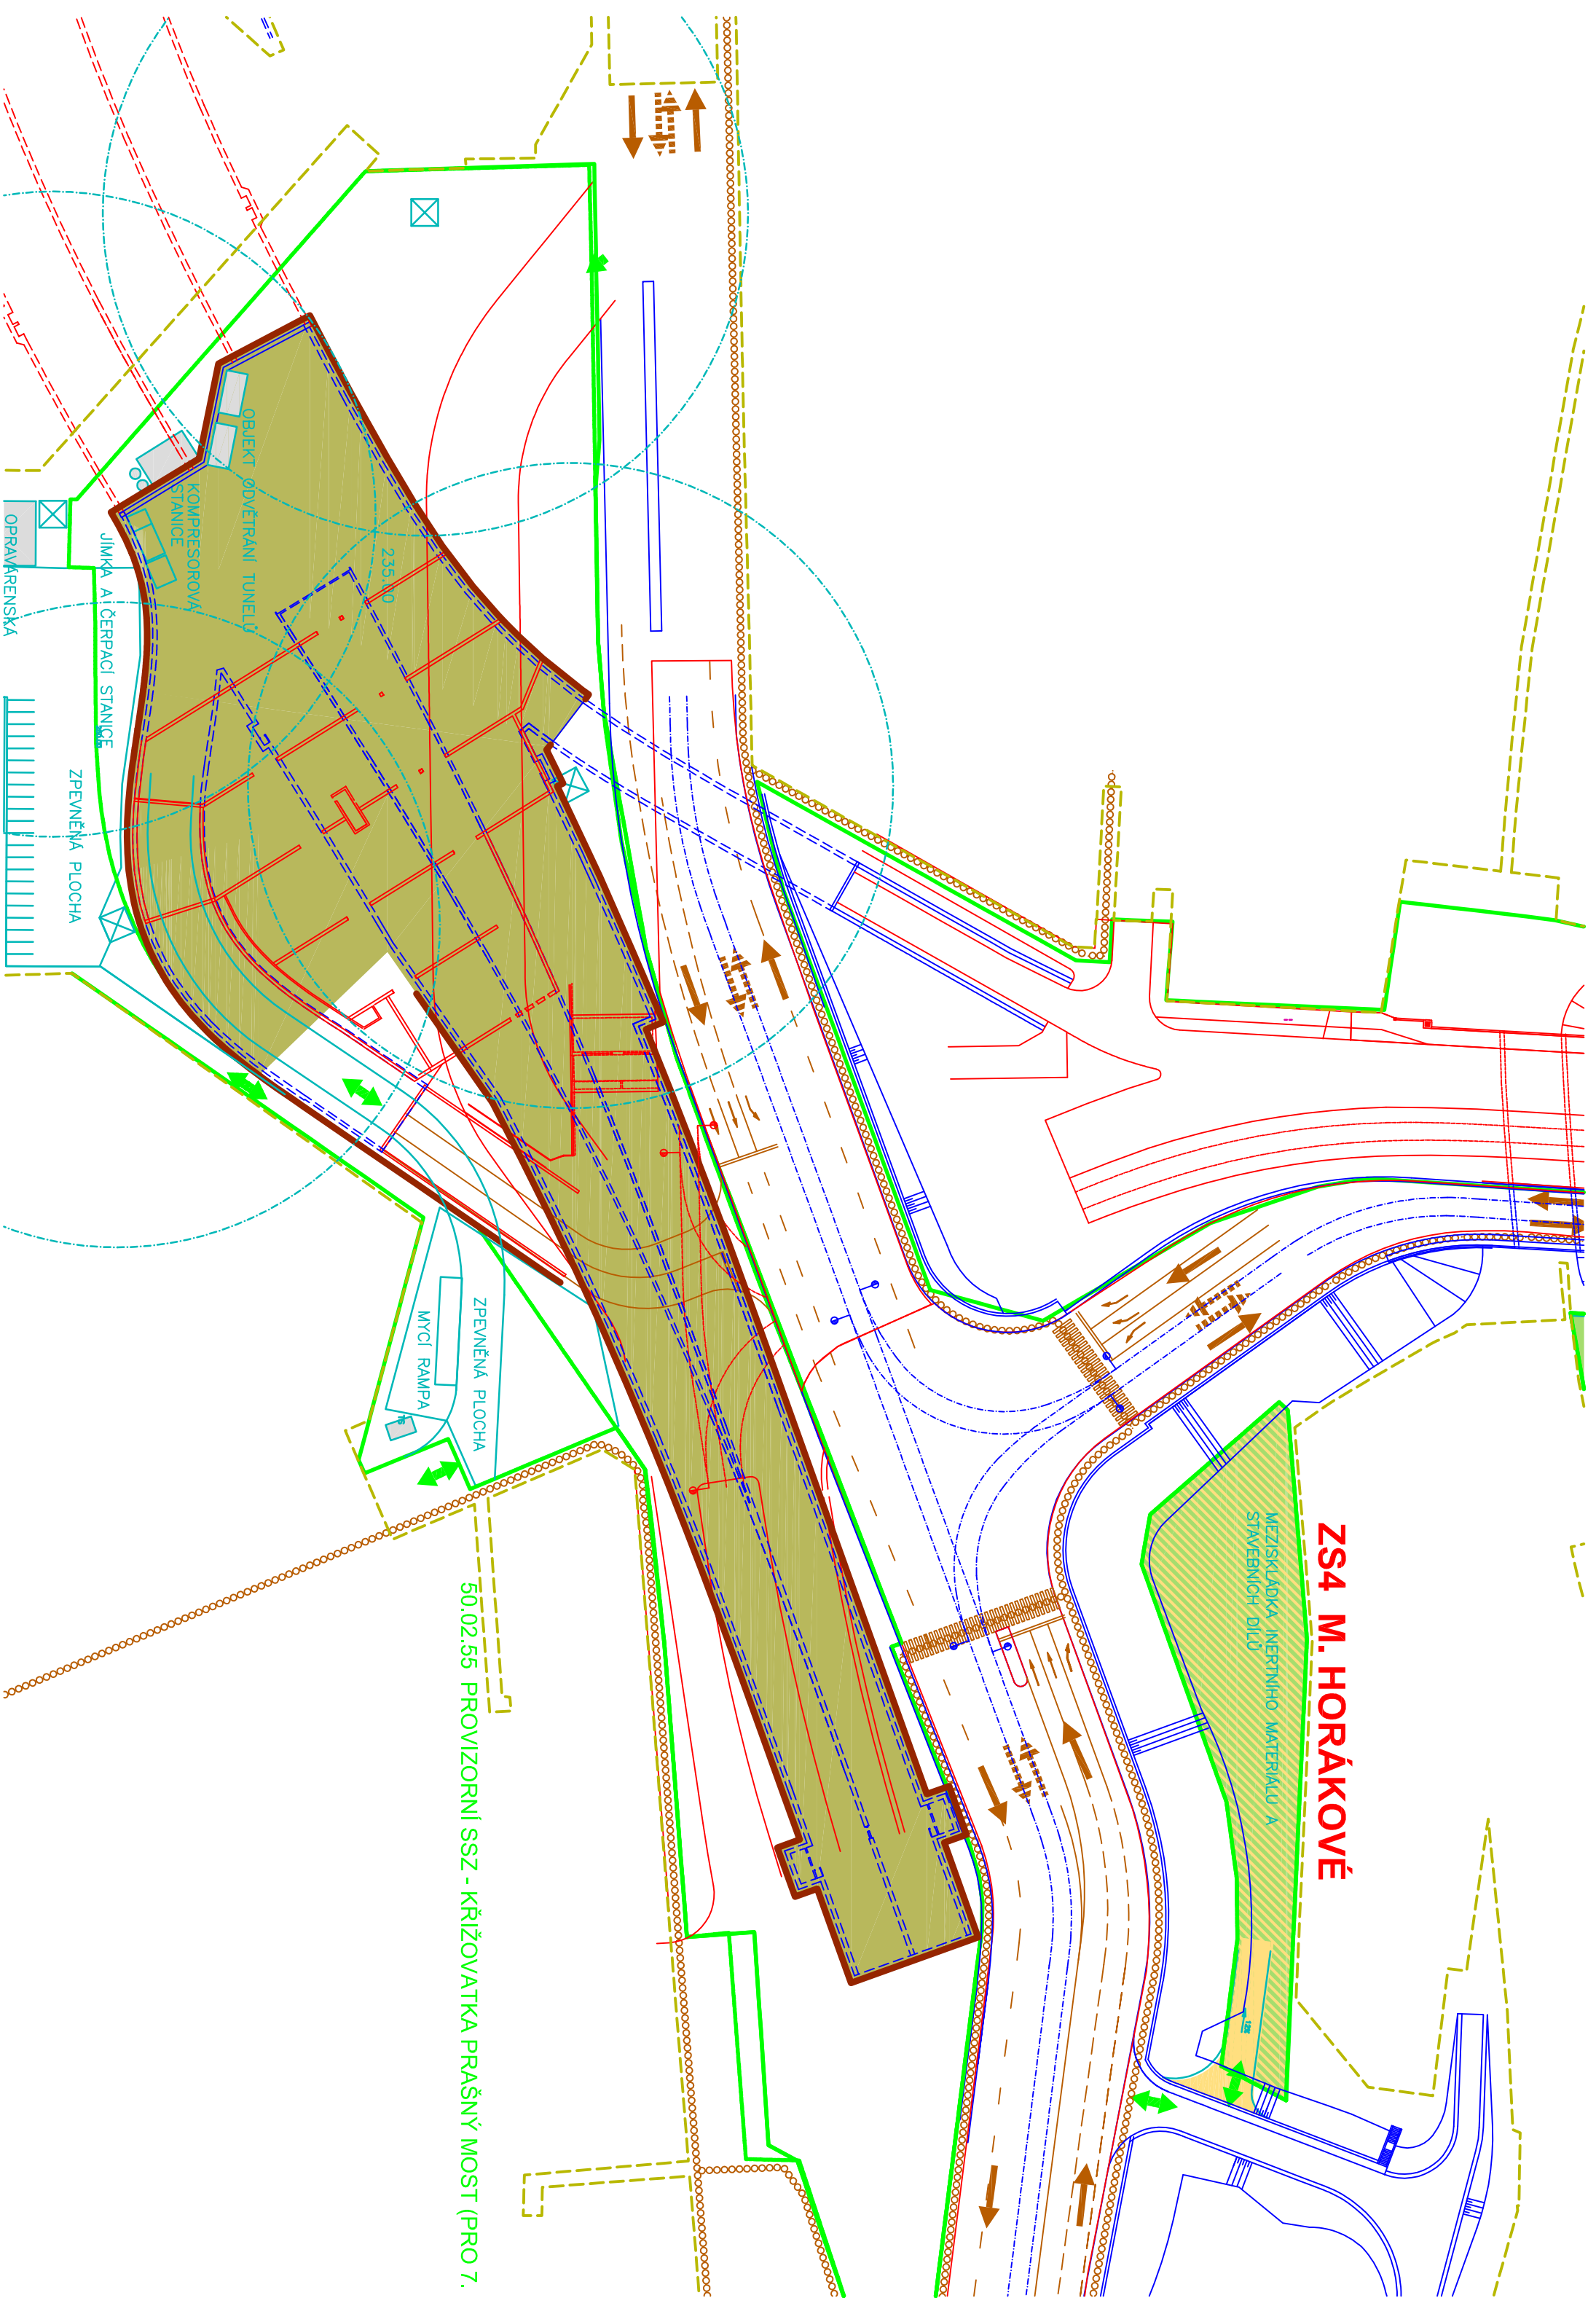

50.02:55 PROVIZORNÍ SSZ - KŘÍŽOVATKA PRAŠNÝ MOST (PRO 7.)

235,0